
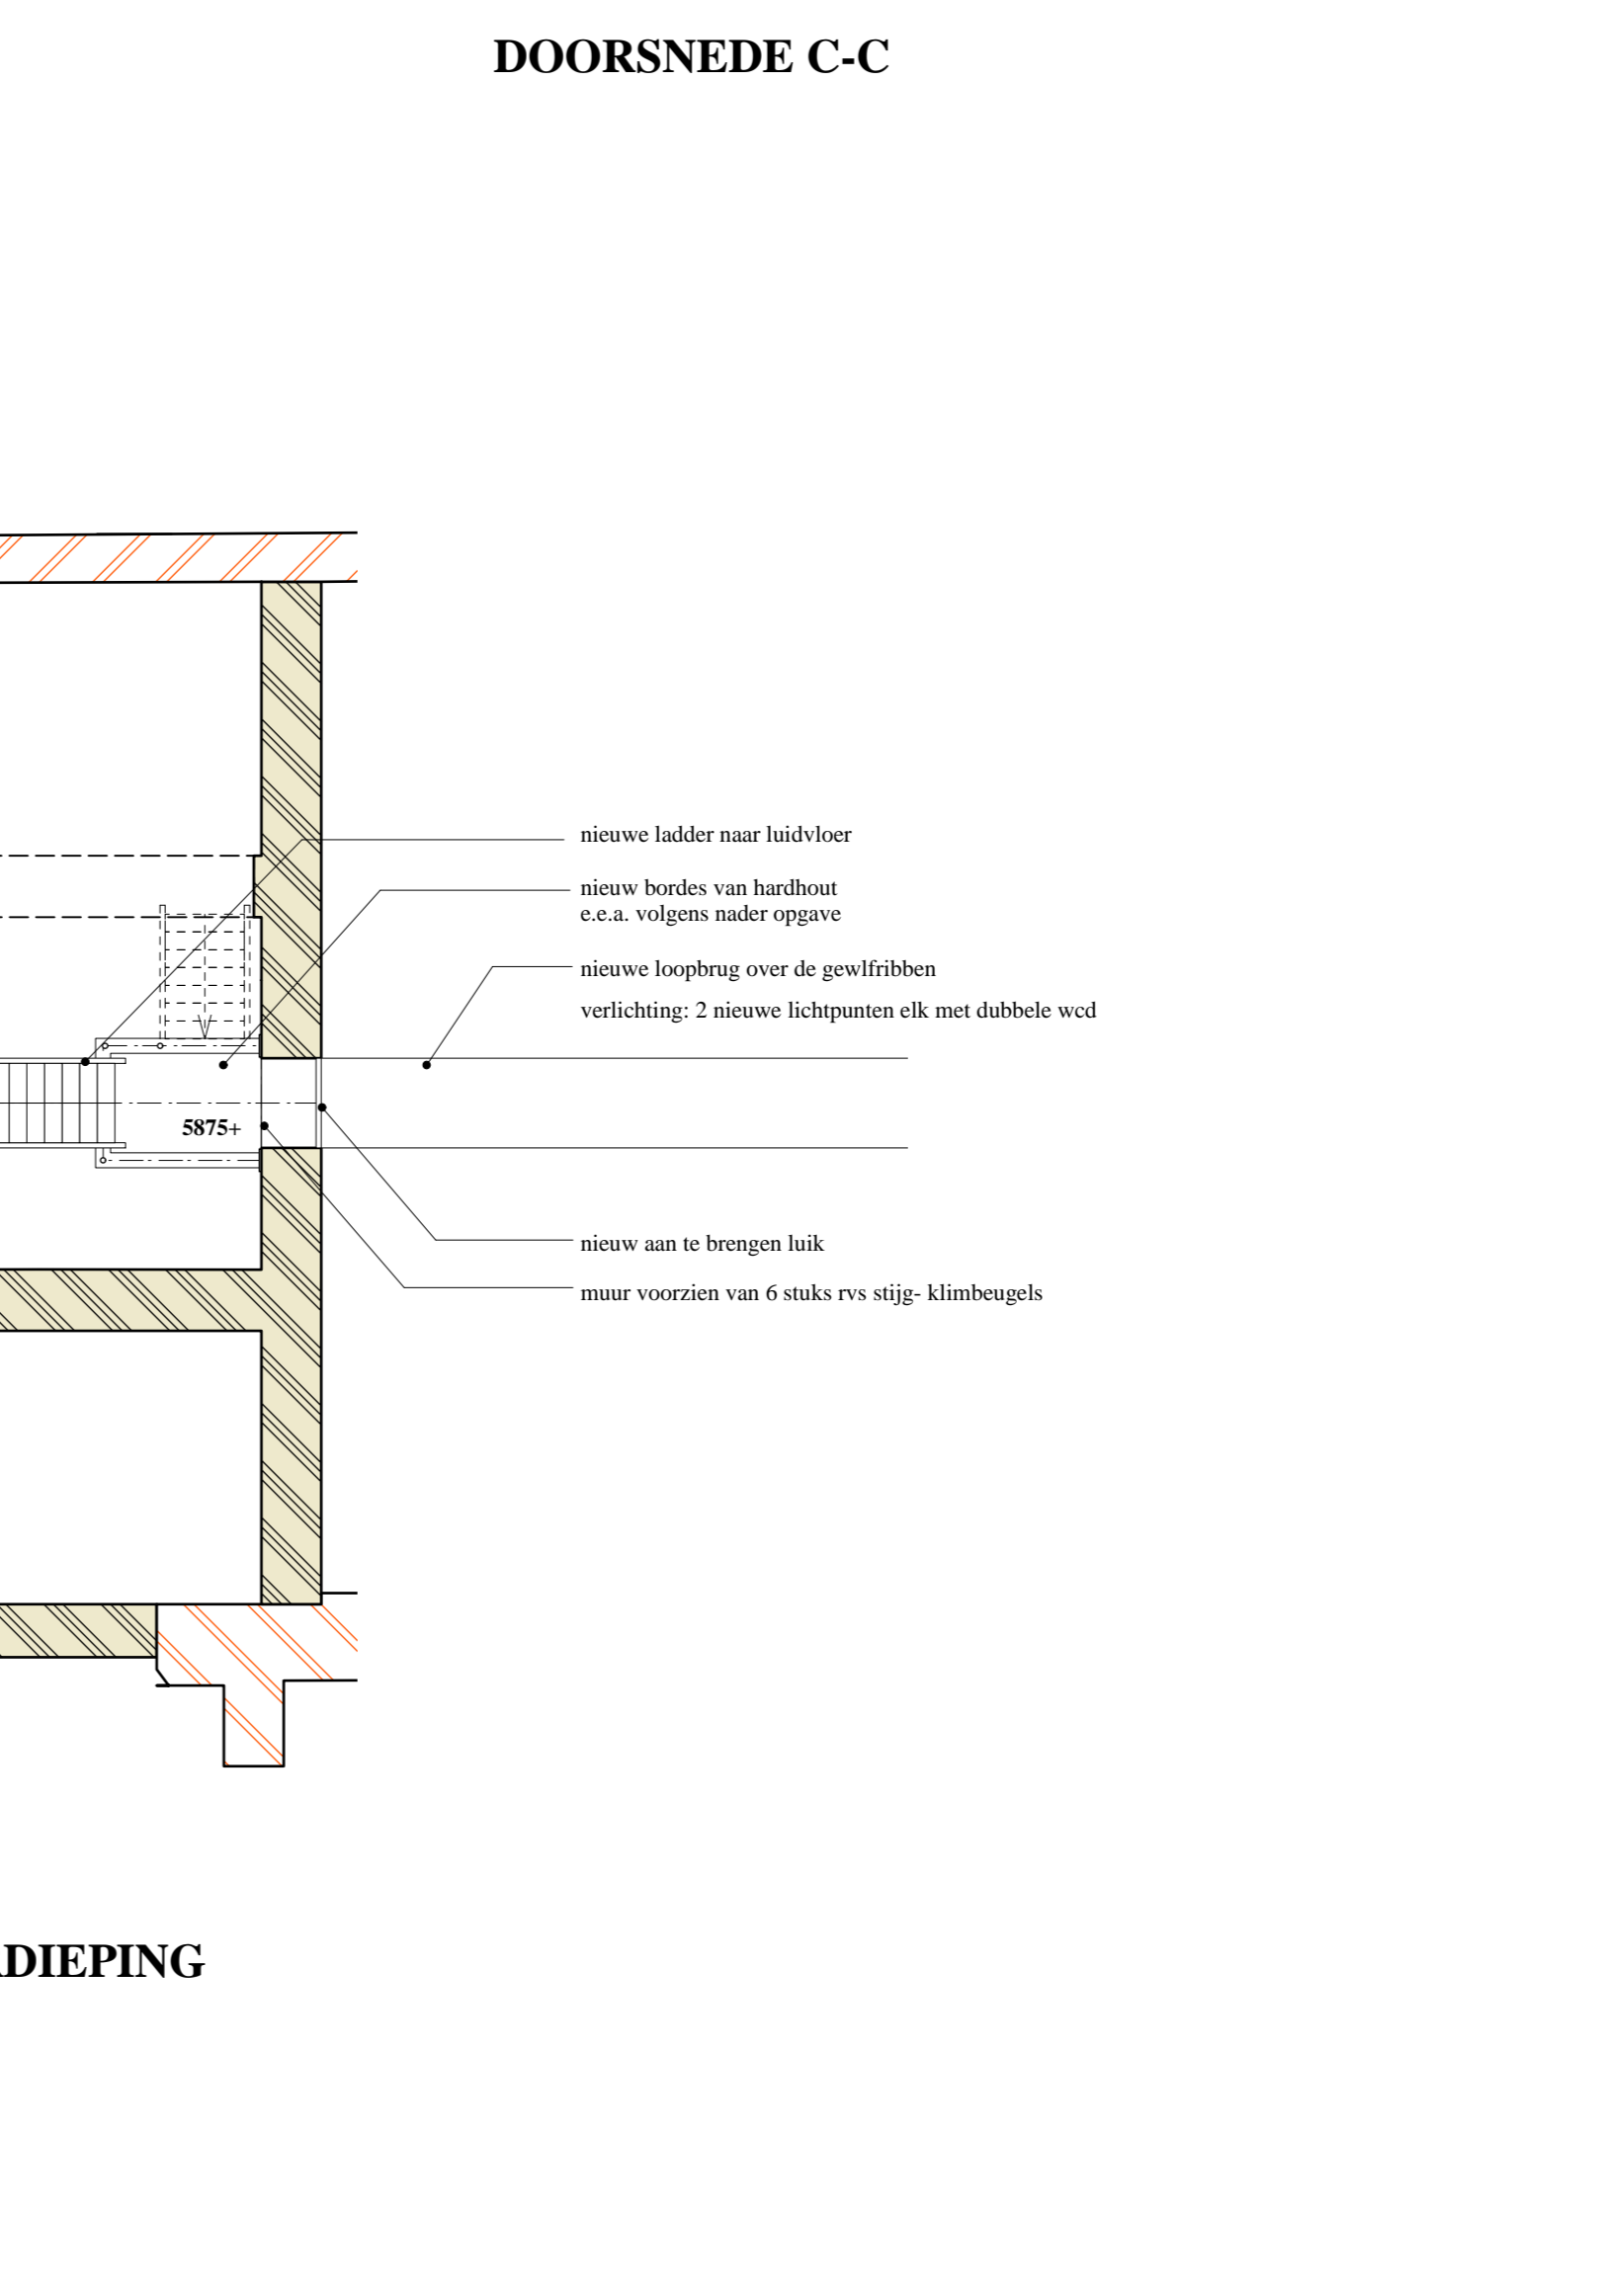
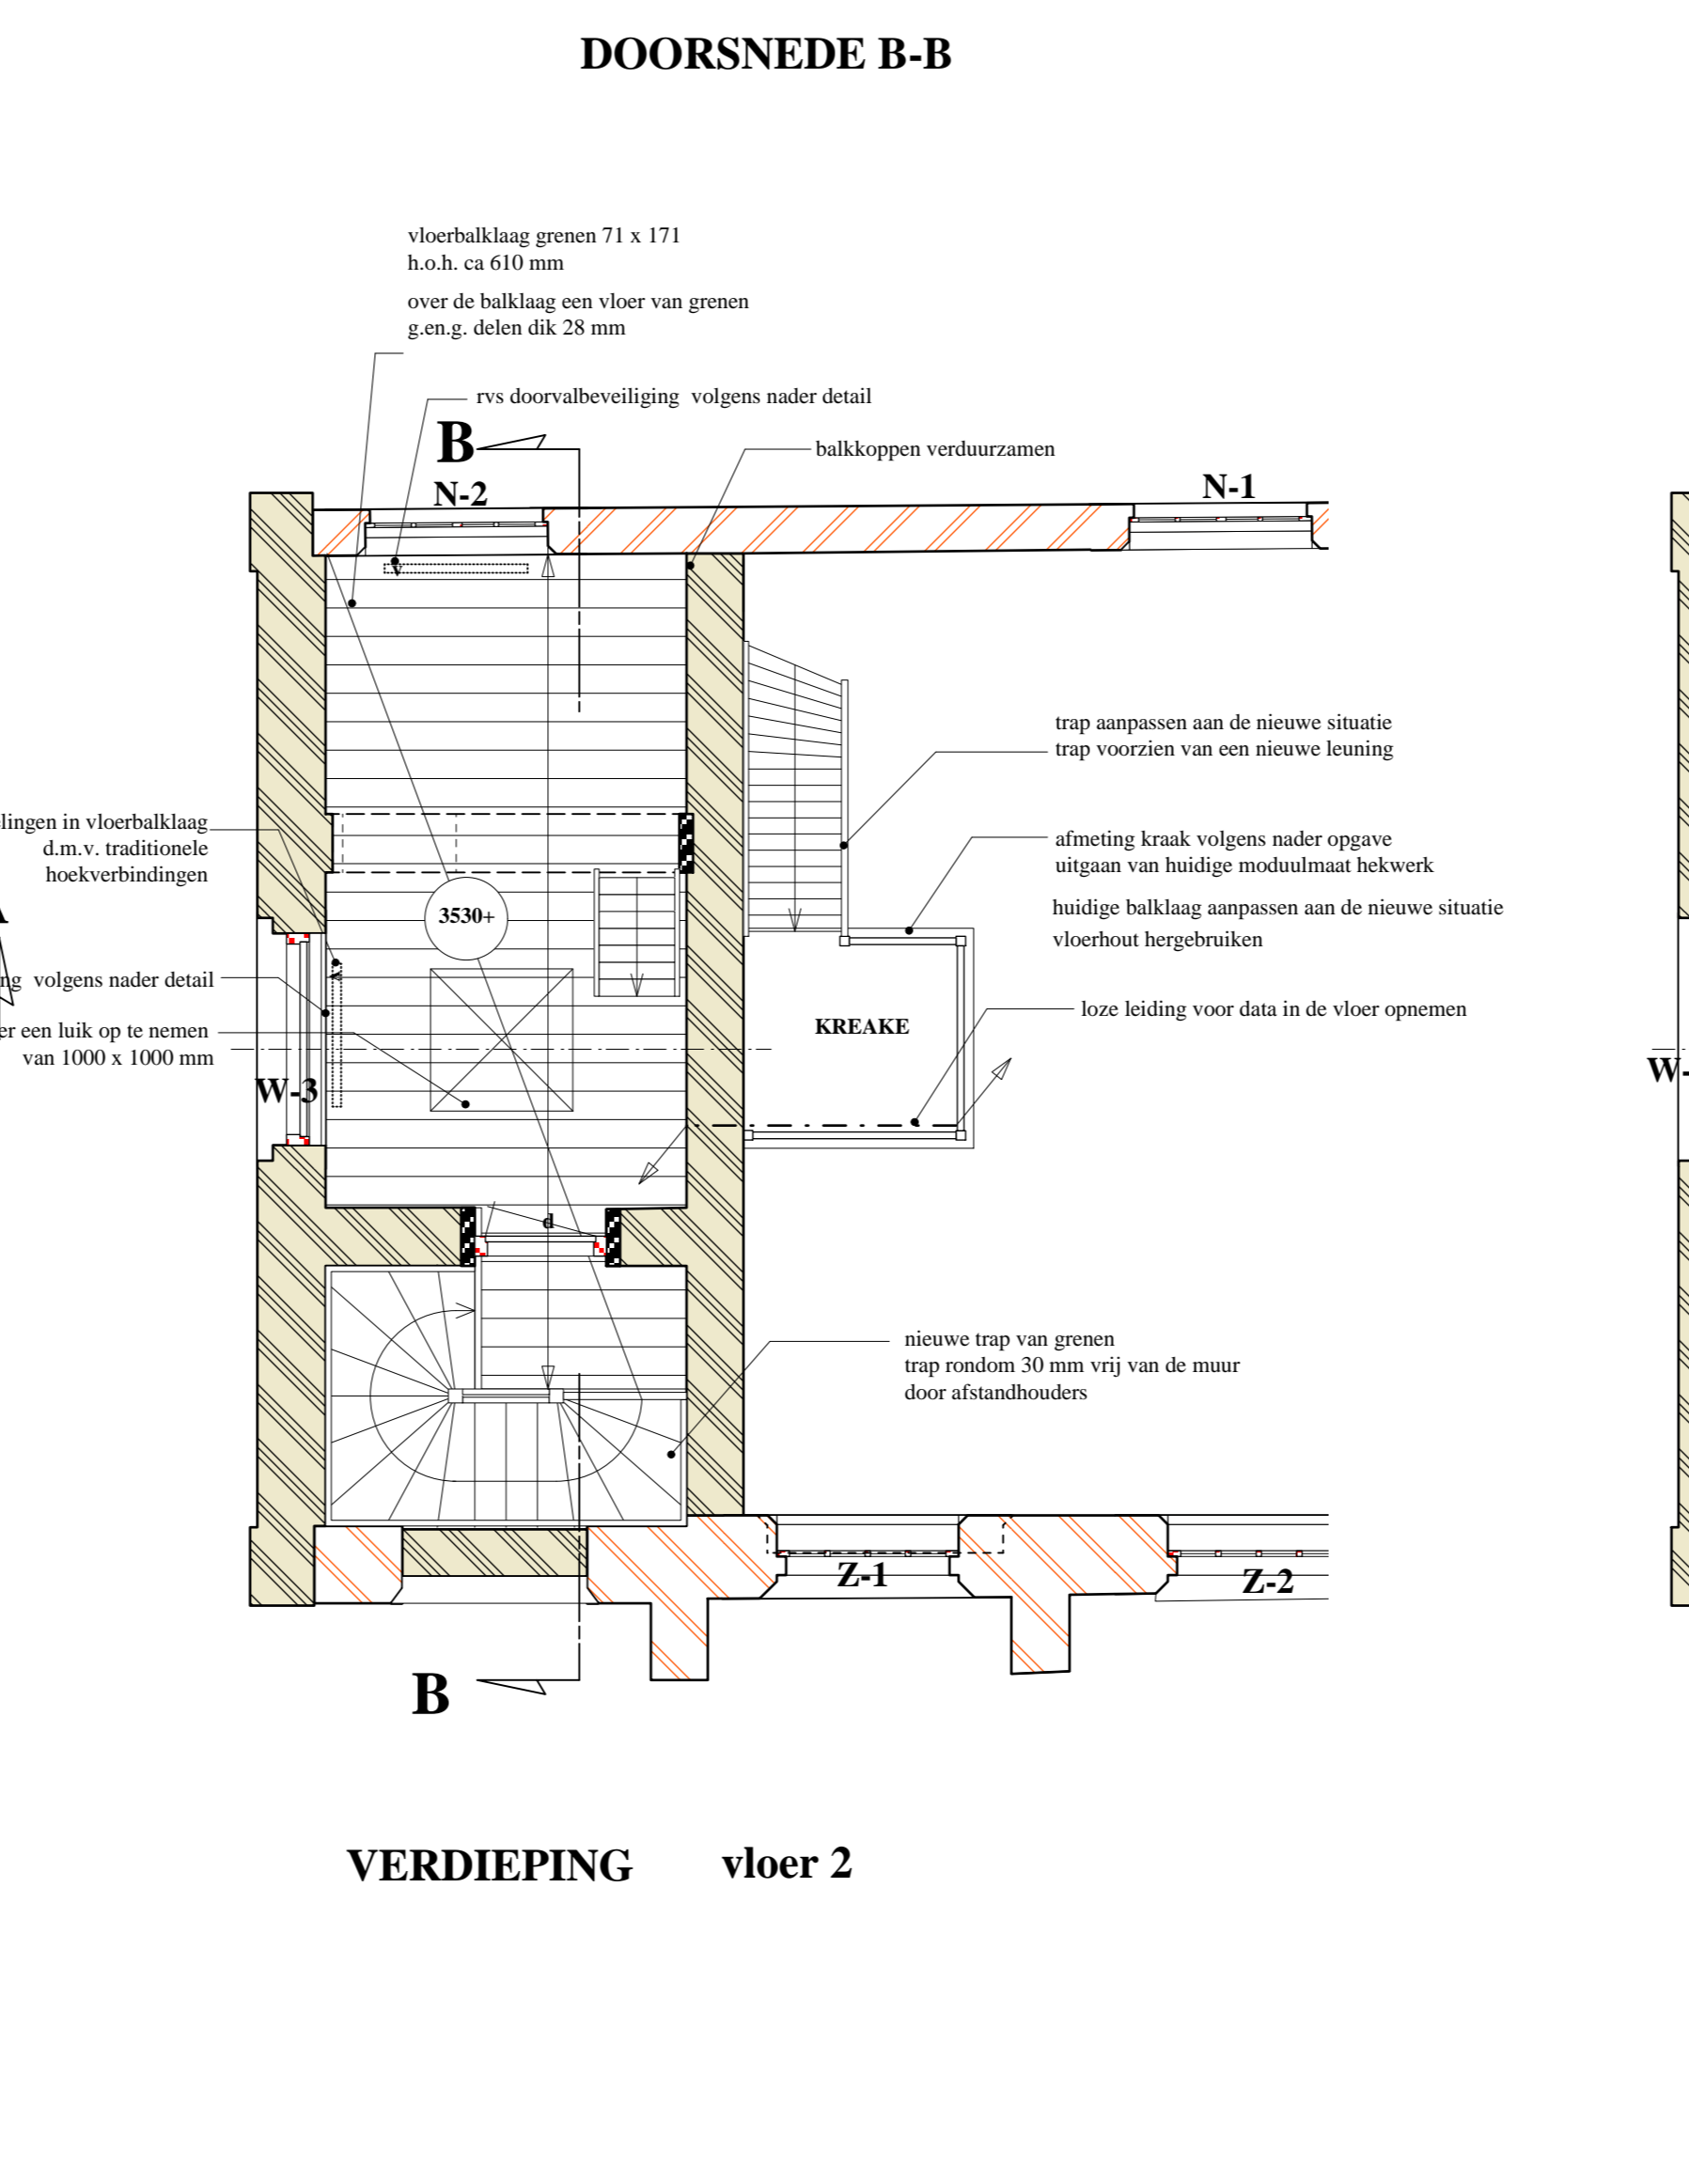
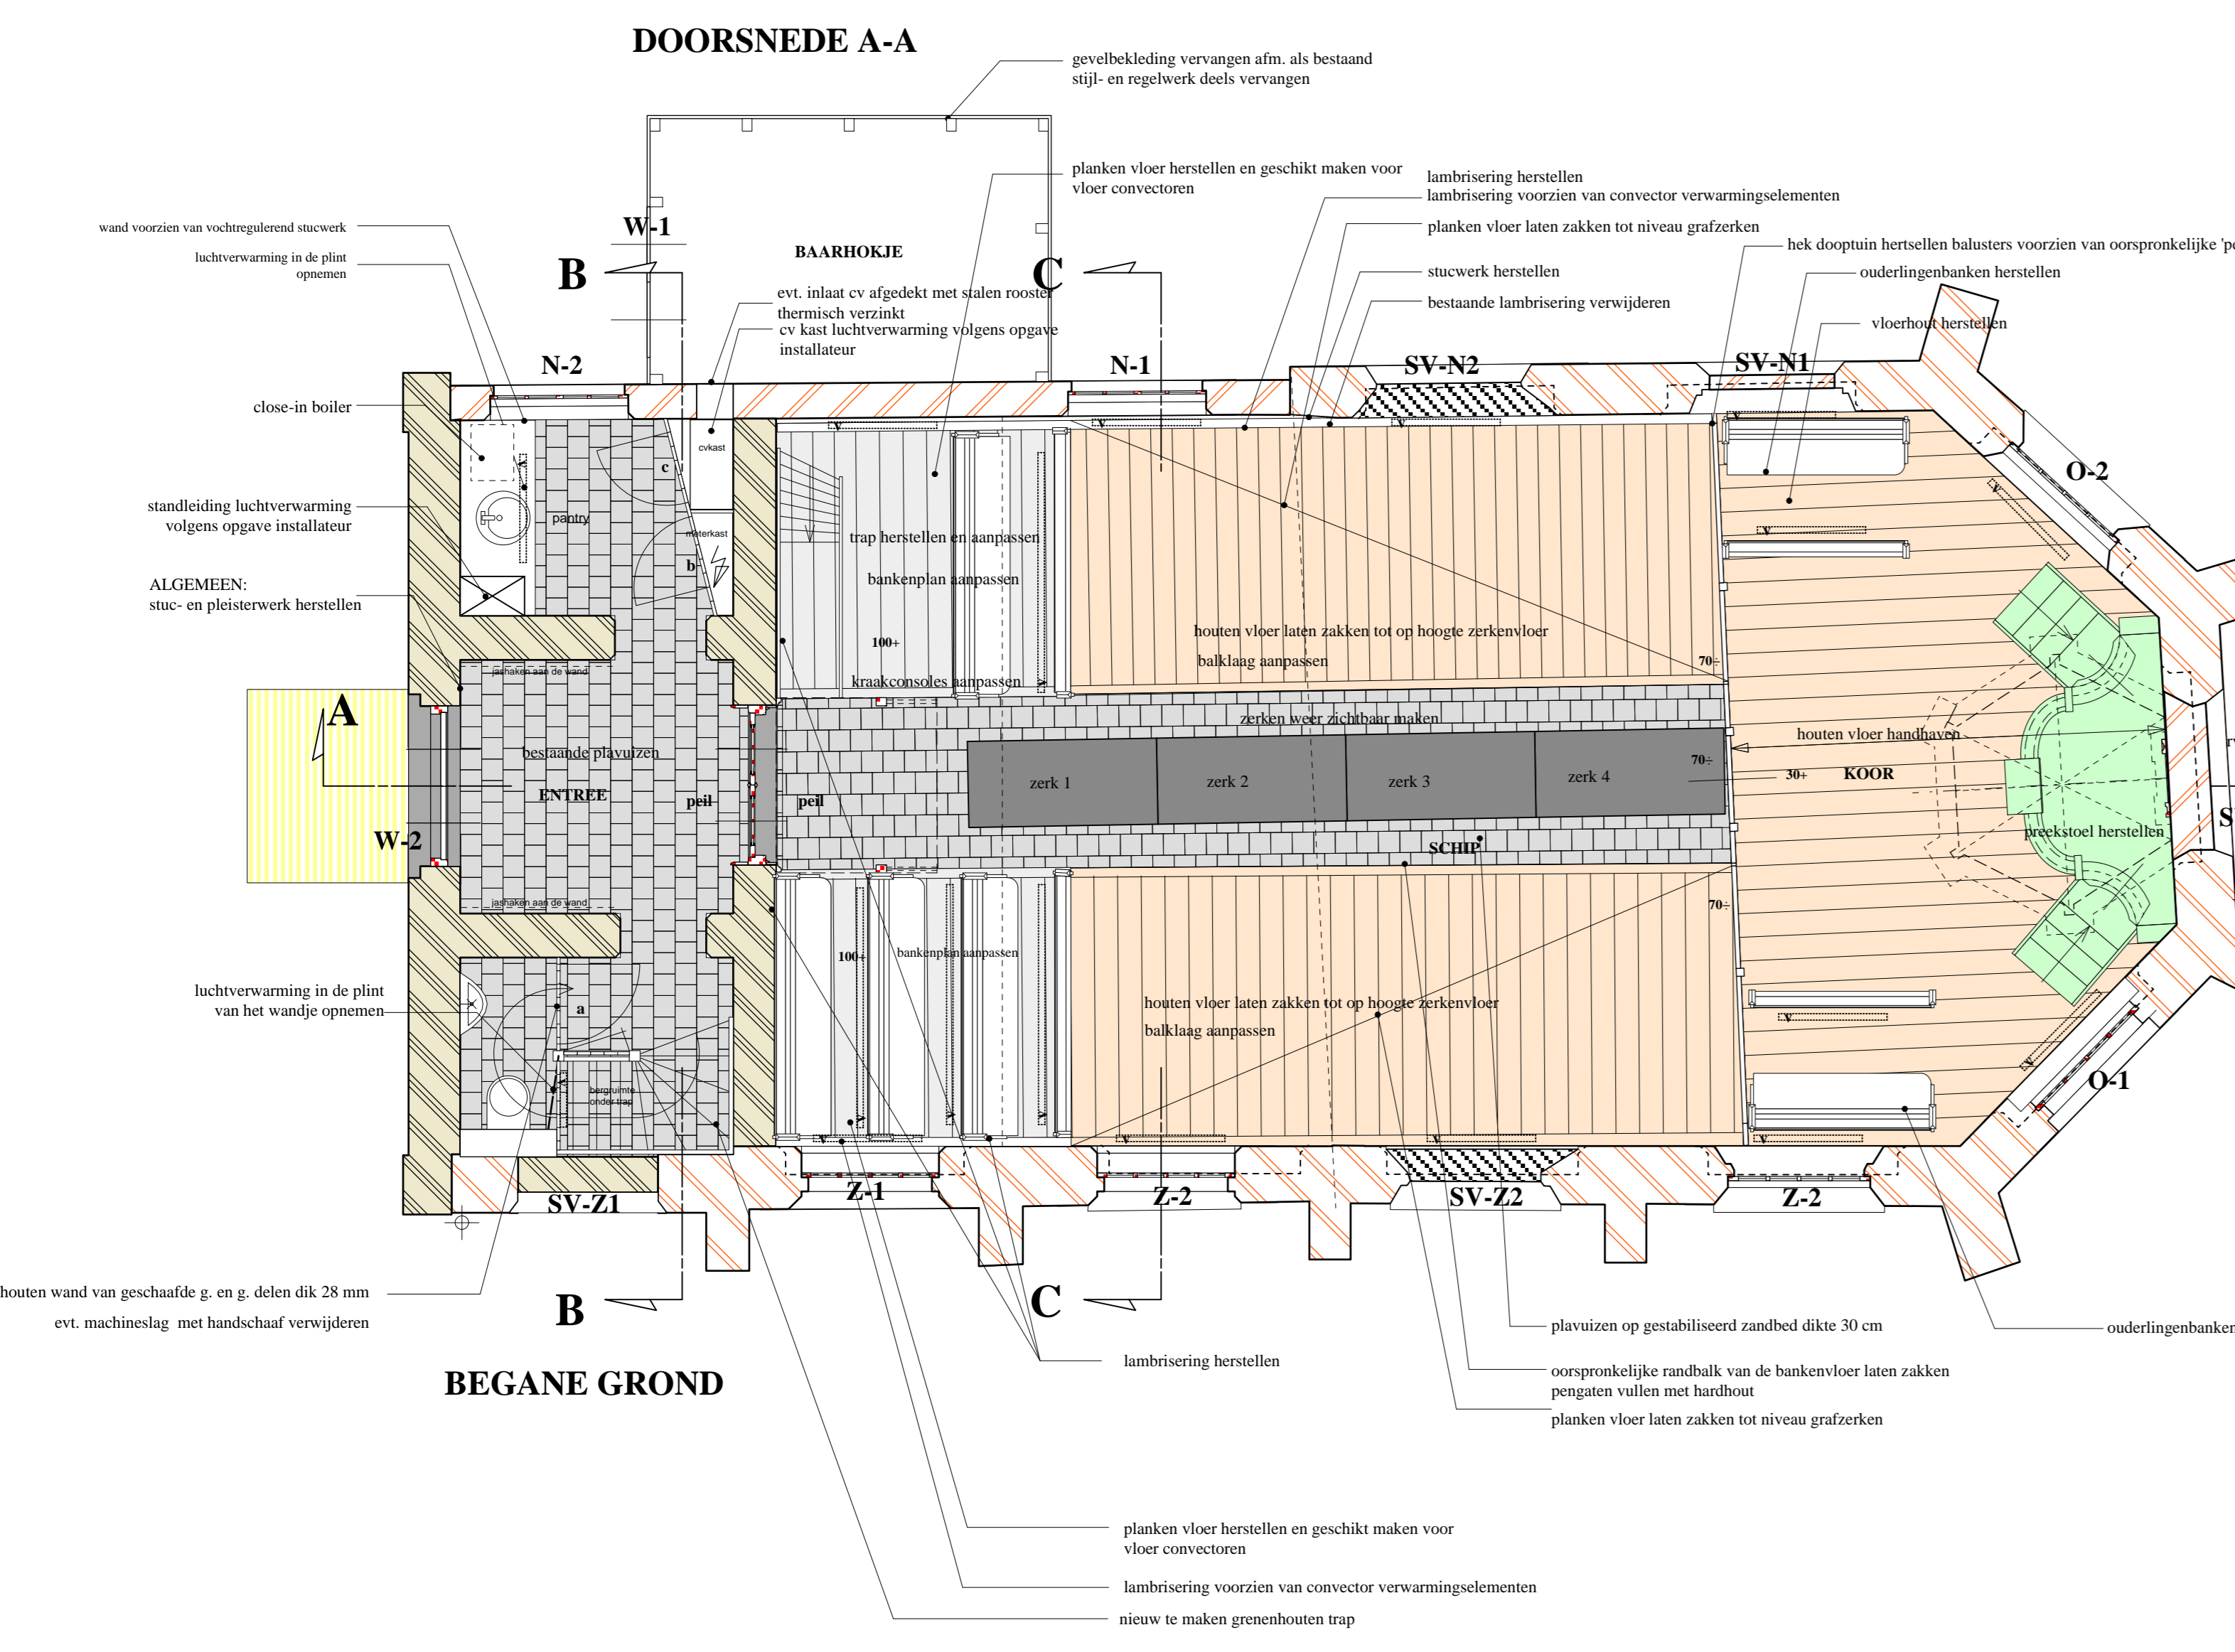
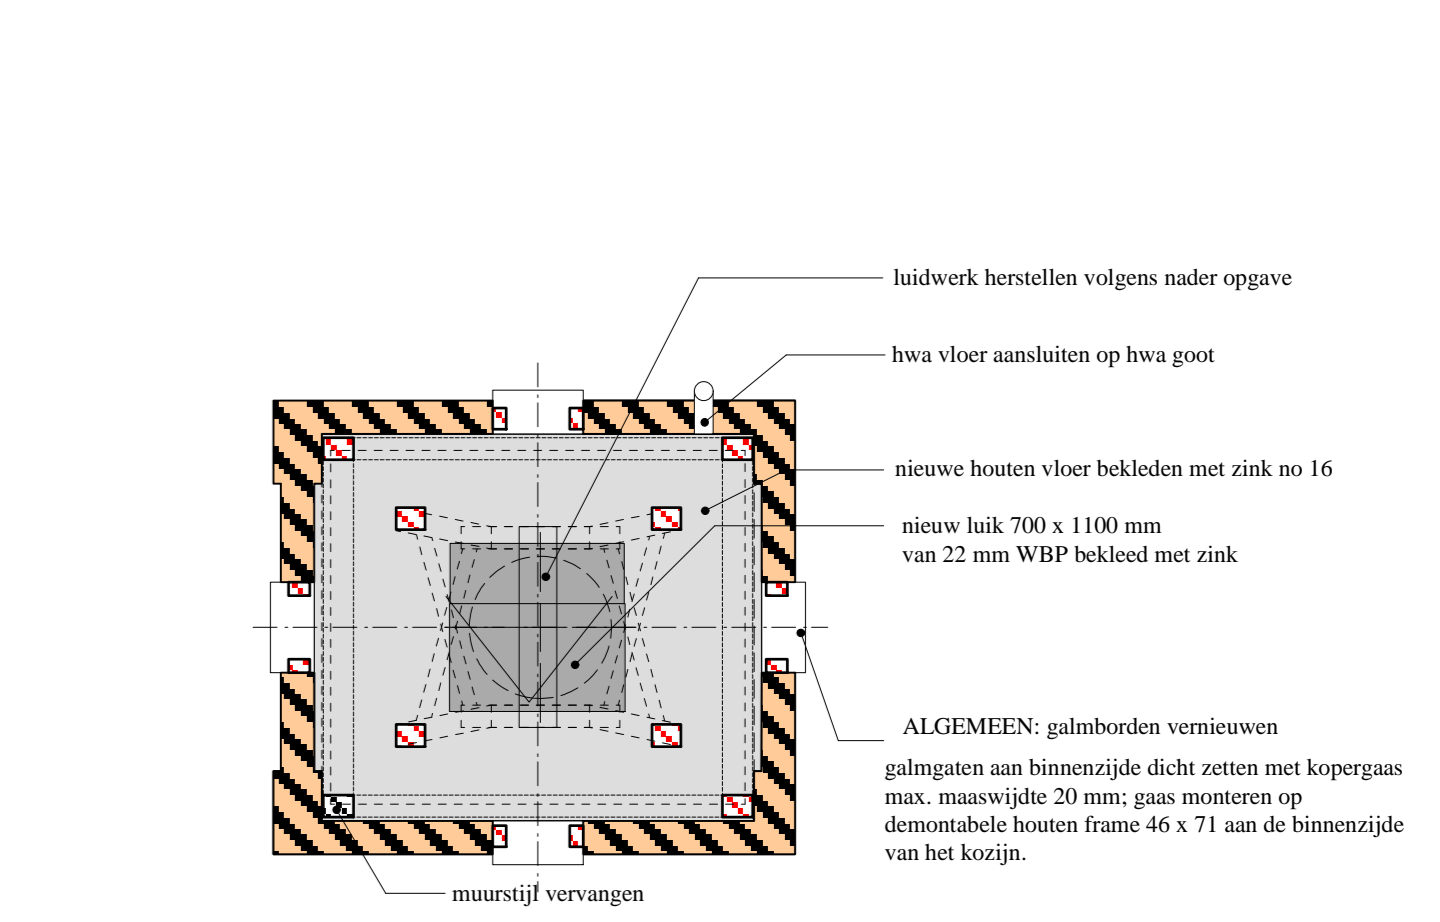
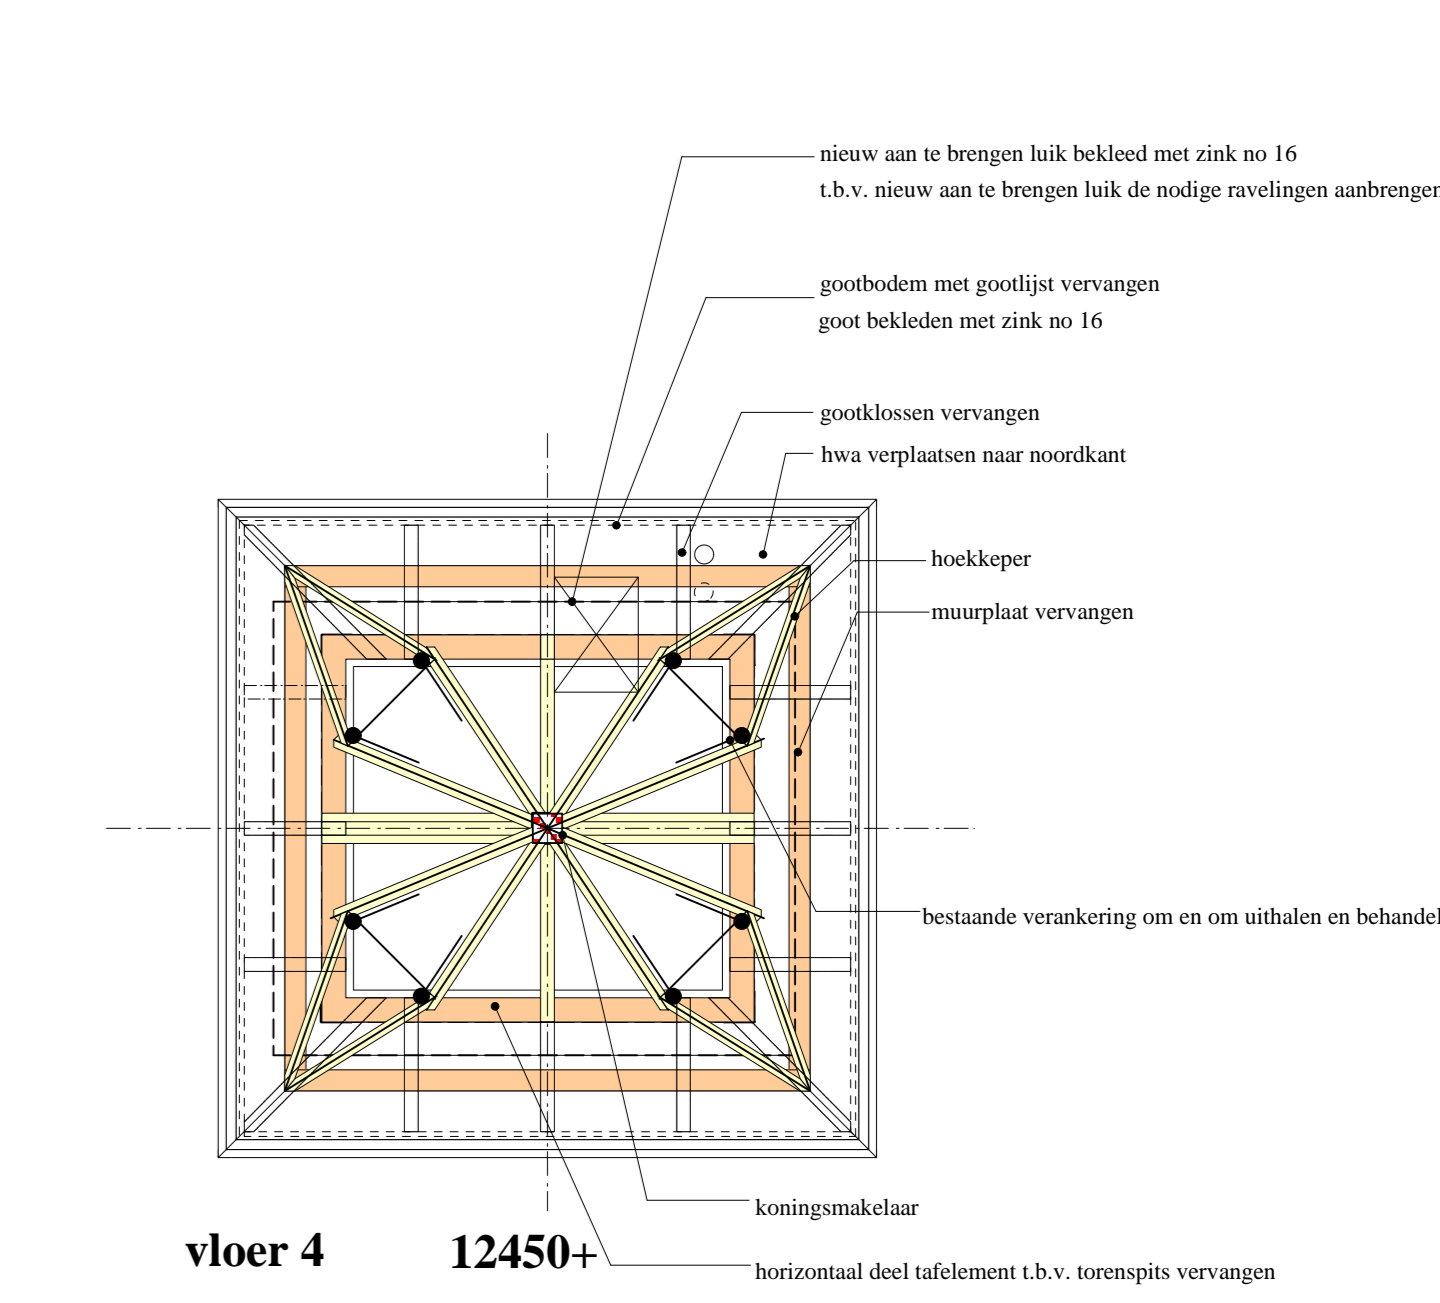
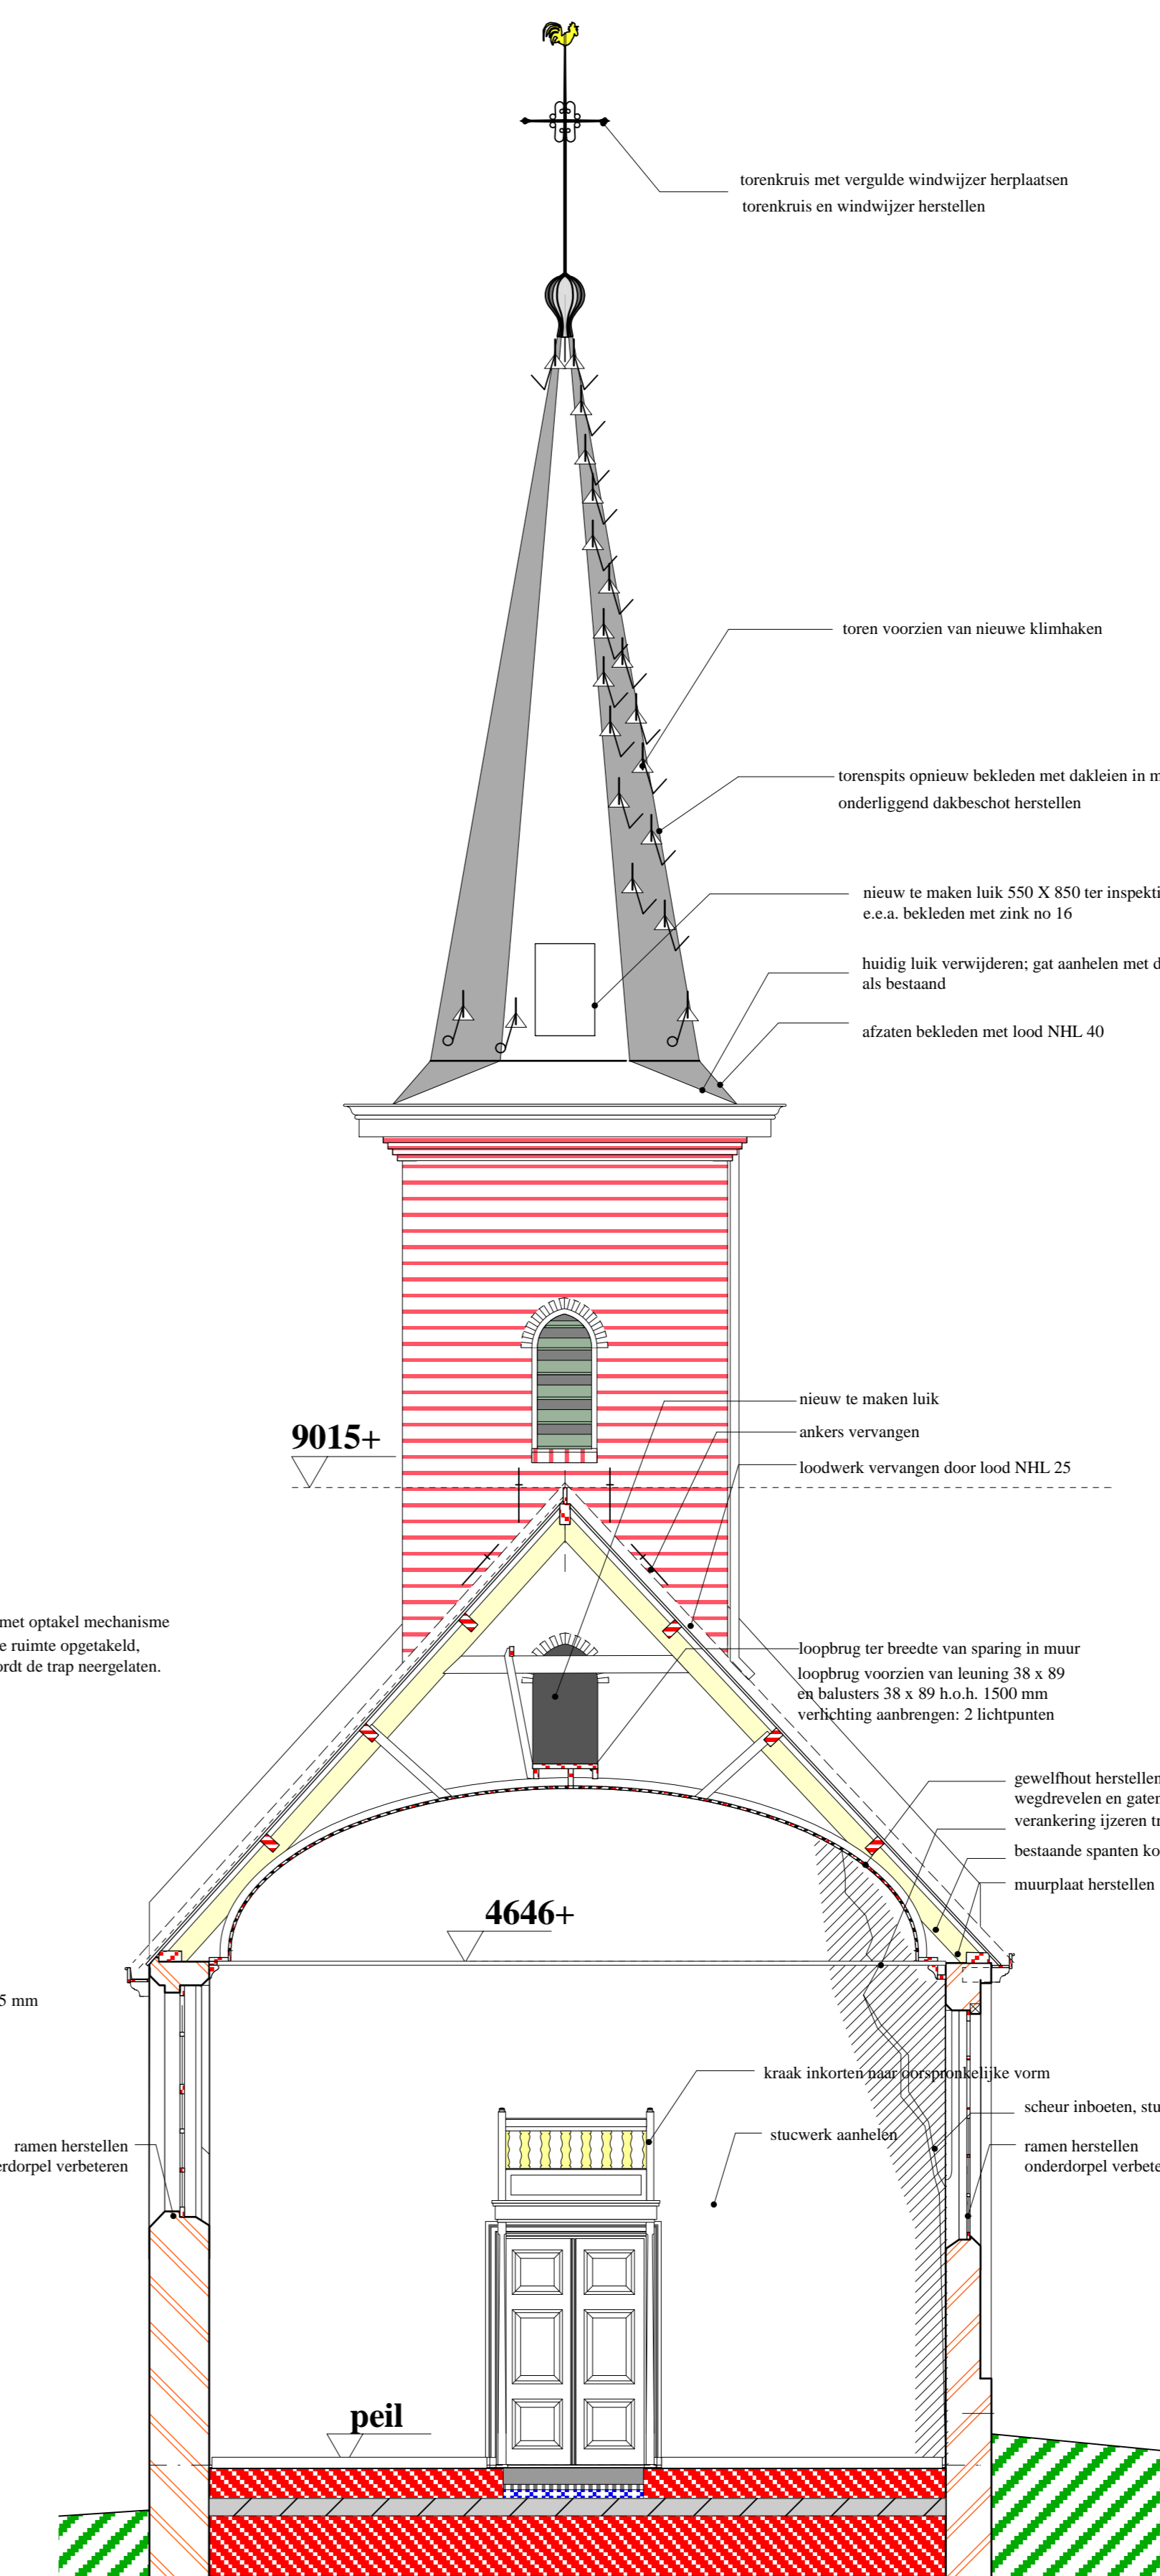
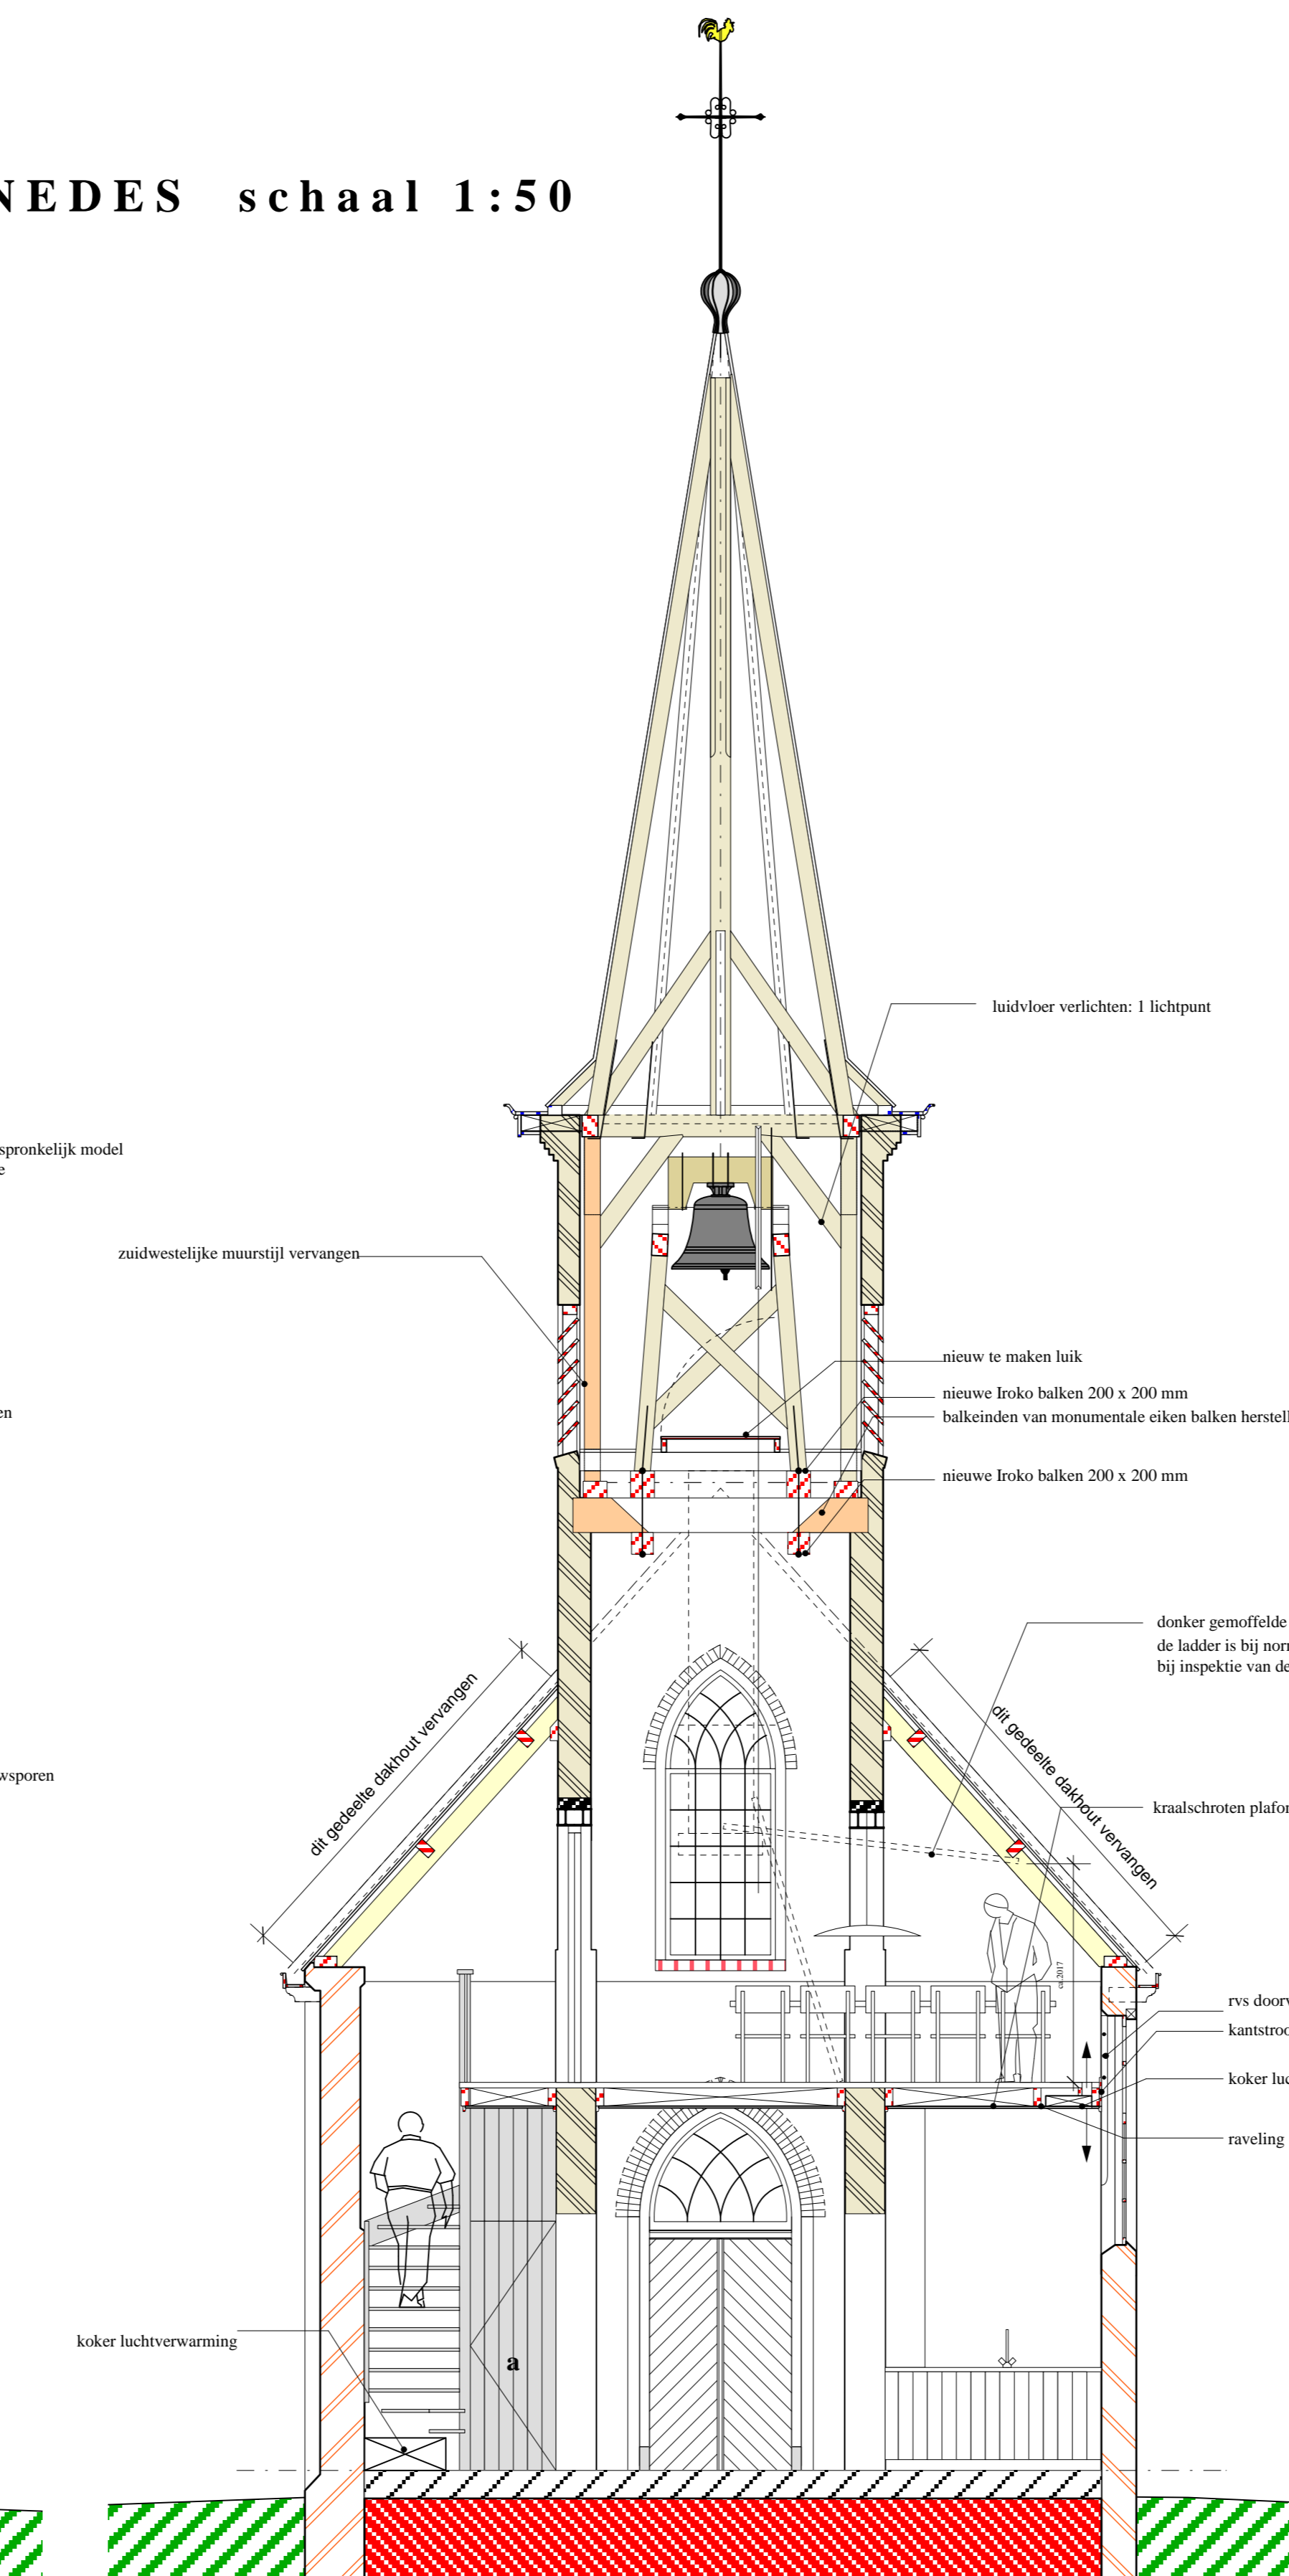


RESTAURATIEPLAN PLATTEGRONDEN en DOORSNEDES schaal 1:50

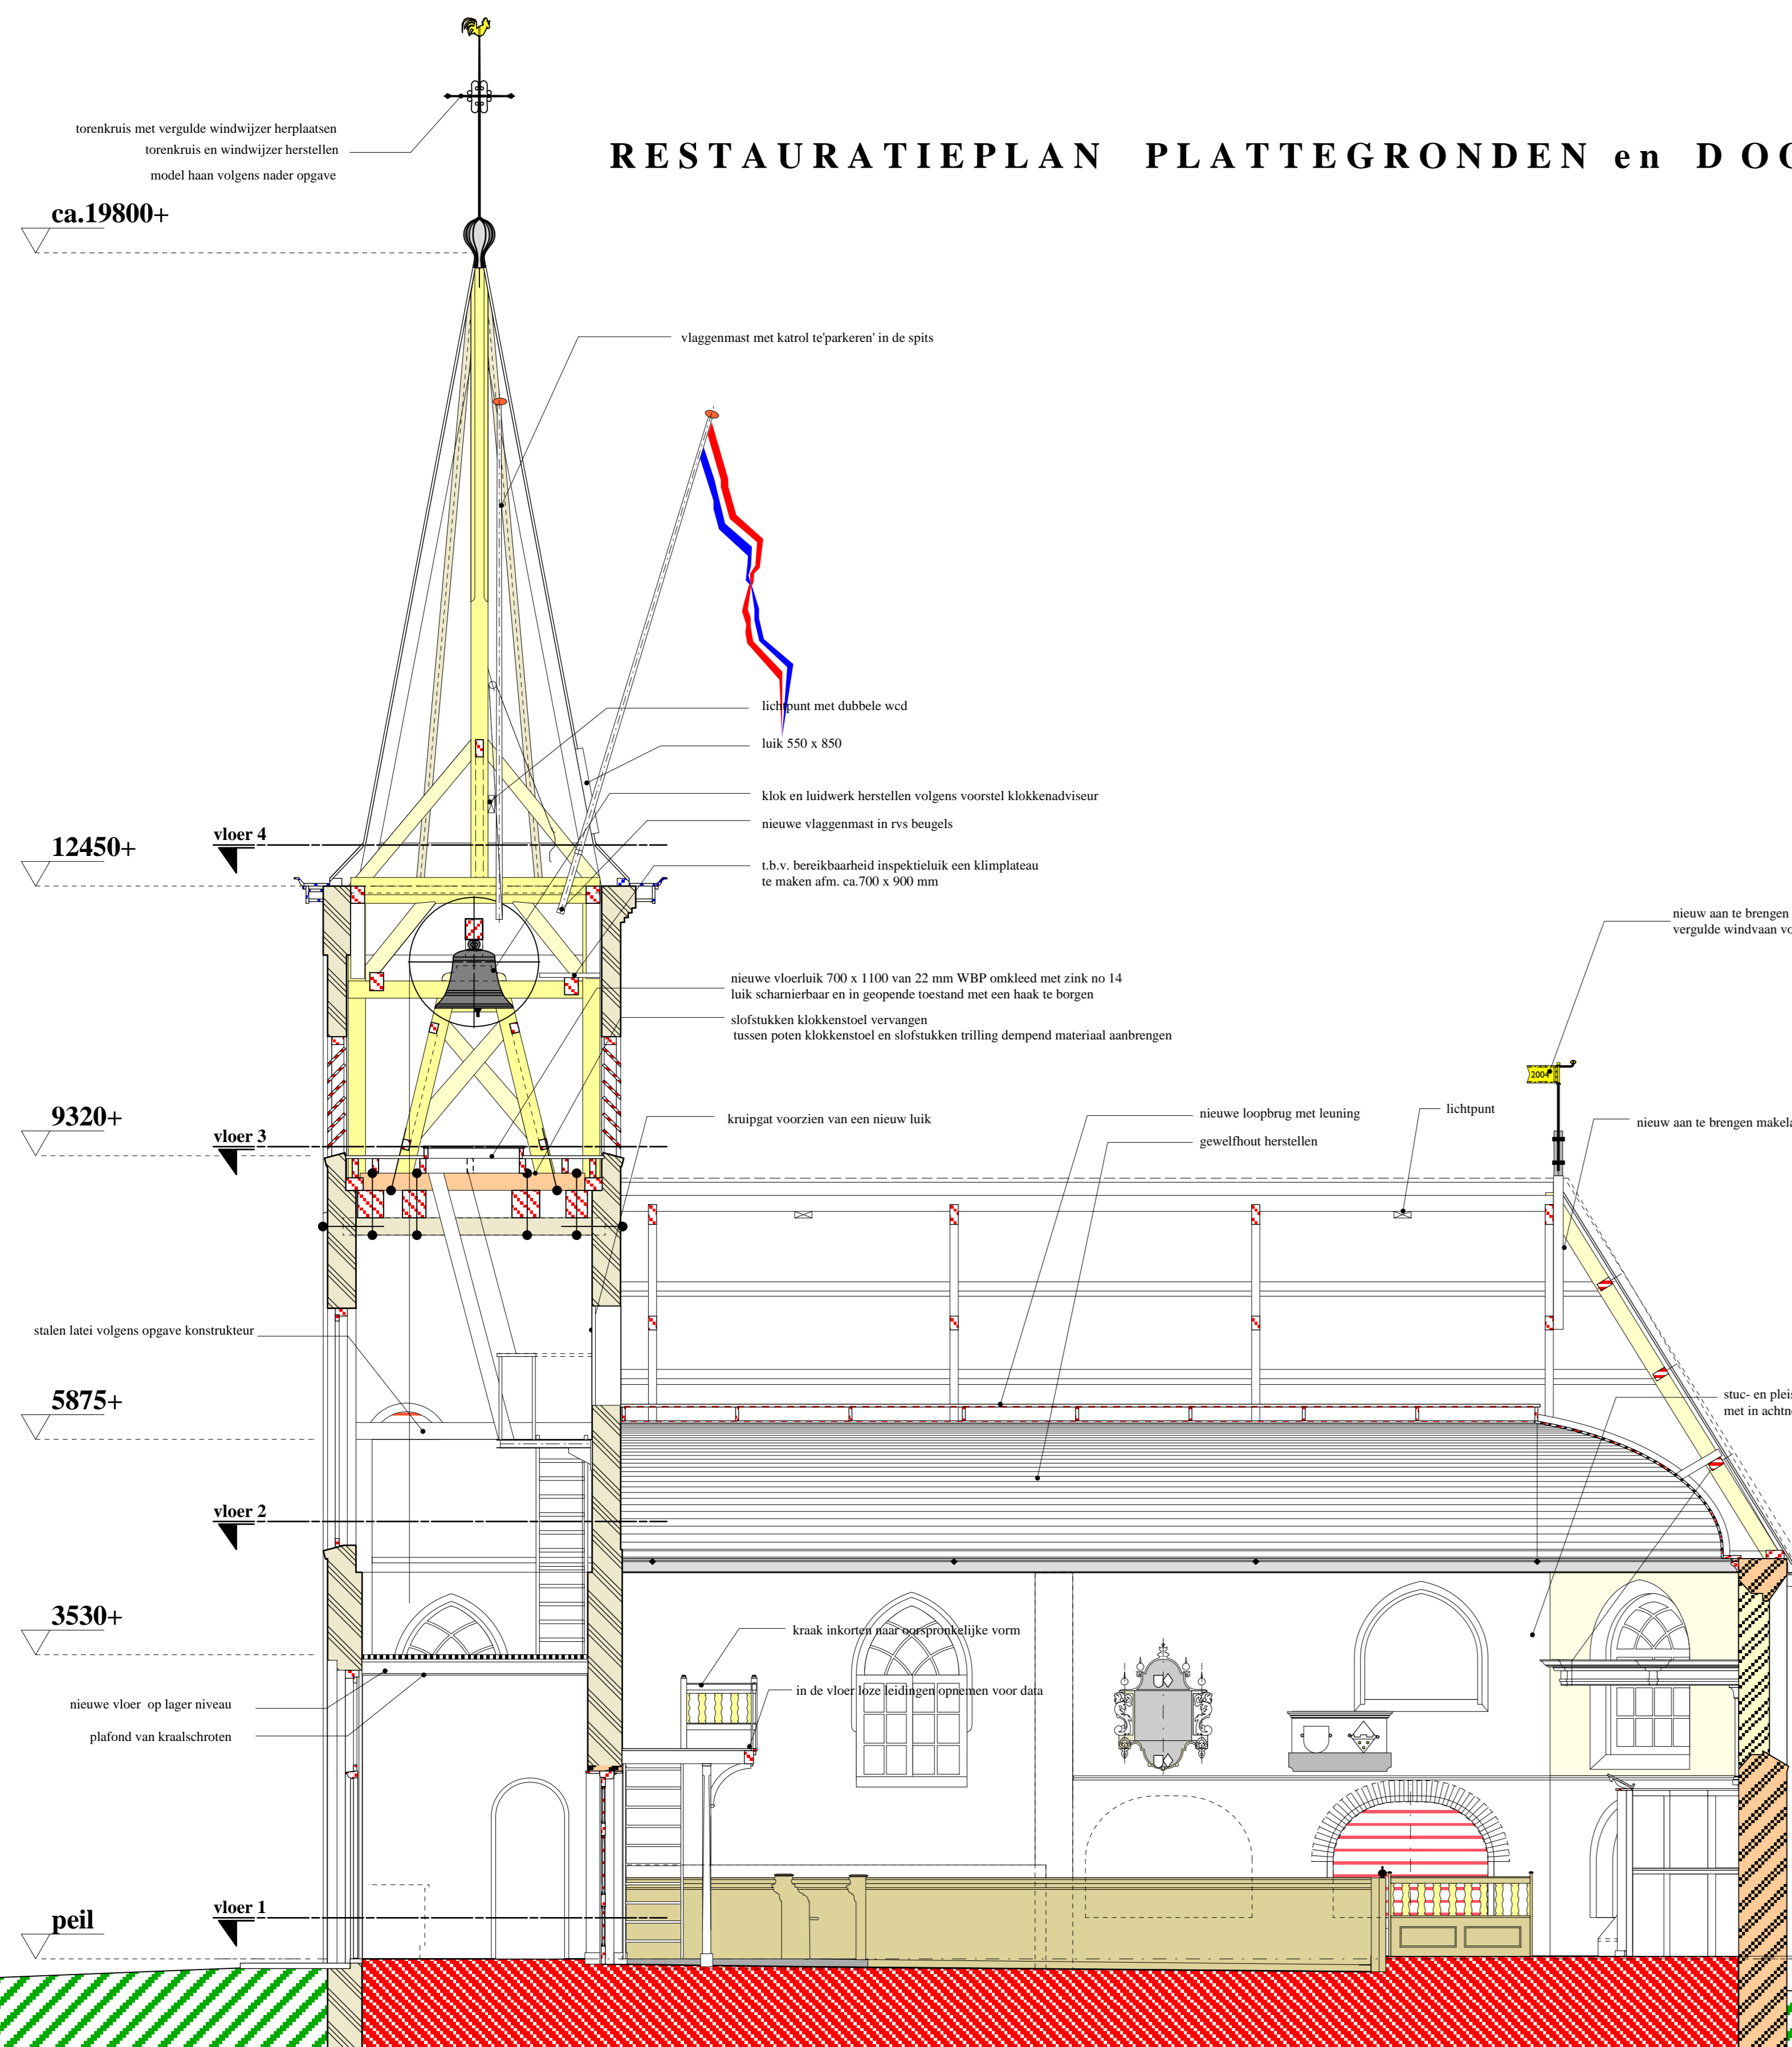

- RENVOOI:**
- bestand metaalwerk ca. midden 16e eeuw* * volgens gegevens BIMM Frank vd Waard
 - bestand metaalwerk 19e eeuw*
 - bestand metaalwerk mogelijk 17e eeuw*
 - bestand metaalwerk 1903
 - herstel metaalwerk met steen als bestand
 - vervingen van houten onderdelen
 - rooster luchtverwarming
 - overspanningsrichting vloerhout
 - zichtbare verankering al het akerwerk in de toren is aangeklaard door roest e.a. om en om uitdelen ontroosten, herstellen en 2 x in de polyurethaan vloeren e.a. opnieuw aante brengen
 - SV-N2 Z-2 codering spaarveld 2e van links Noordzijde codering gevelopening 2e van links Zuidzijde

maatvoering in het werk te controleren

7	
6	
5	
4	
3	
2	5-05-2004 aanbesteding
1	17-03-2004
editie	wijz. datum omschrijving

opdrachtgever : Stichting Alde Fryske Tsjerken, Wismstate 9 8926 RA Leeuwarden
 project : Restauratie NH kerk Ter Idzard
 onderdeel : RESTAURATIEPLAN BEGANE GROND, VERD. VLOEREN EN DOORSNEDES
 schaal : 1 : 1000 / 1:50
 JELLE DE JONG ARCHITEKT, LANGESTREEK 14 LEMMER 0211-B2 BT
 tel. 0514-564130 fax 0514-561990 e-mail: mail@jelledejongarchitect.nl